





# A1.4. DETAL 4: MIEJSCE ZABAW

## LEGENDA


### URZĄDZENIA ZABAWOWE ZE STREFAMI BEZPIECZEŃSTWA:

- P1. Koparka / 1 szt.
- P2. Słoneczna 502201 / 1 szt.
- P3. Ścianka 6 elementowa / 1 szt.
- P4. Bujak Jeep / 1 szt
- P5. Karuzela tarczowa / 1 szt.
- P6. Ważka na sprężynie / 1 szt.
- P7. Huśtawka: bocianie gniazdo, siedzisko koszykowe, siedzisko płaskie / 1 szt.
- P8. Bujak 518908 / 1 szt.
- P9. Piaskownica 2.54 z piaskiem / 1 szt.

-  NAWIERZCHNIA Z KOSTKI BRUKOWEJ BEZFAZOWEJ 10 X 20 CM KOLOR SZARY
-  UTWARDZENIE TERENU "NAWIERZCHNIA BEZPIECZNA" Z OKRUCHOWEJ SKAŁY OSADOWEJ O ZAOKRĄGLONYCH ZIARNACH 2-8 MM
-  PROJEKTOWANE KRZEWY LIŚCIASTE
-  MIEJSCE MOCOWANIA GŁÓWNYCH SŁUPÓW KONSTRUKCYJNYCH PRZYTWIERDZONYCH DO PREFABRYKOWANYCH FUNDAMENTÓW BETONOWYCH DOSTARCZANYCH PRZEZ PRODUCENTA

### URZĄDZENIA ZABAWOWE / ILOŚĆ SŁUPÓW KONSTRUKCYJNYCH:

- P1. Koparka / 11 szt.
- P2. Słoneczna 502201 / 27 szt.
- P3. Ścianka 6 elementowa / 6 szt.
- P4. Bujak Jeep / 1 szt
- P5. Karuzela tarczowa / 1 szt.
- P6. Ważka na sprężynie / 2 szt.
- P7. Huśtawka: bocianie gniazdo, siedzisko koszykowe, siedzisko płaskie / 6 szt.
- P8. Bujak 518908 / 1 szt.
- P9. Piaskownica 2.54 z piaskiem / 4 szt.

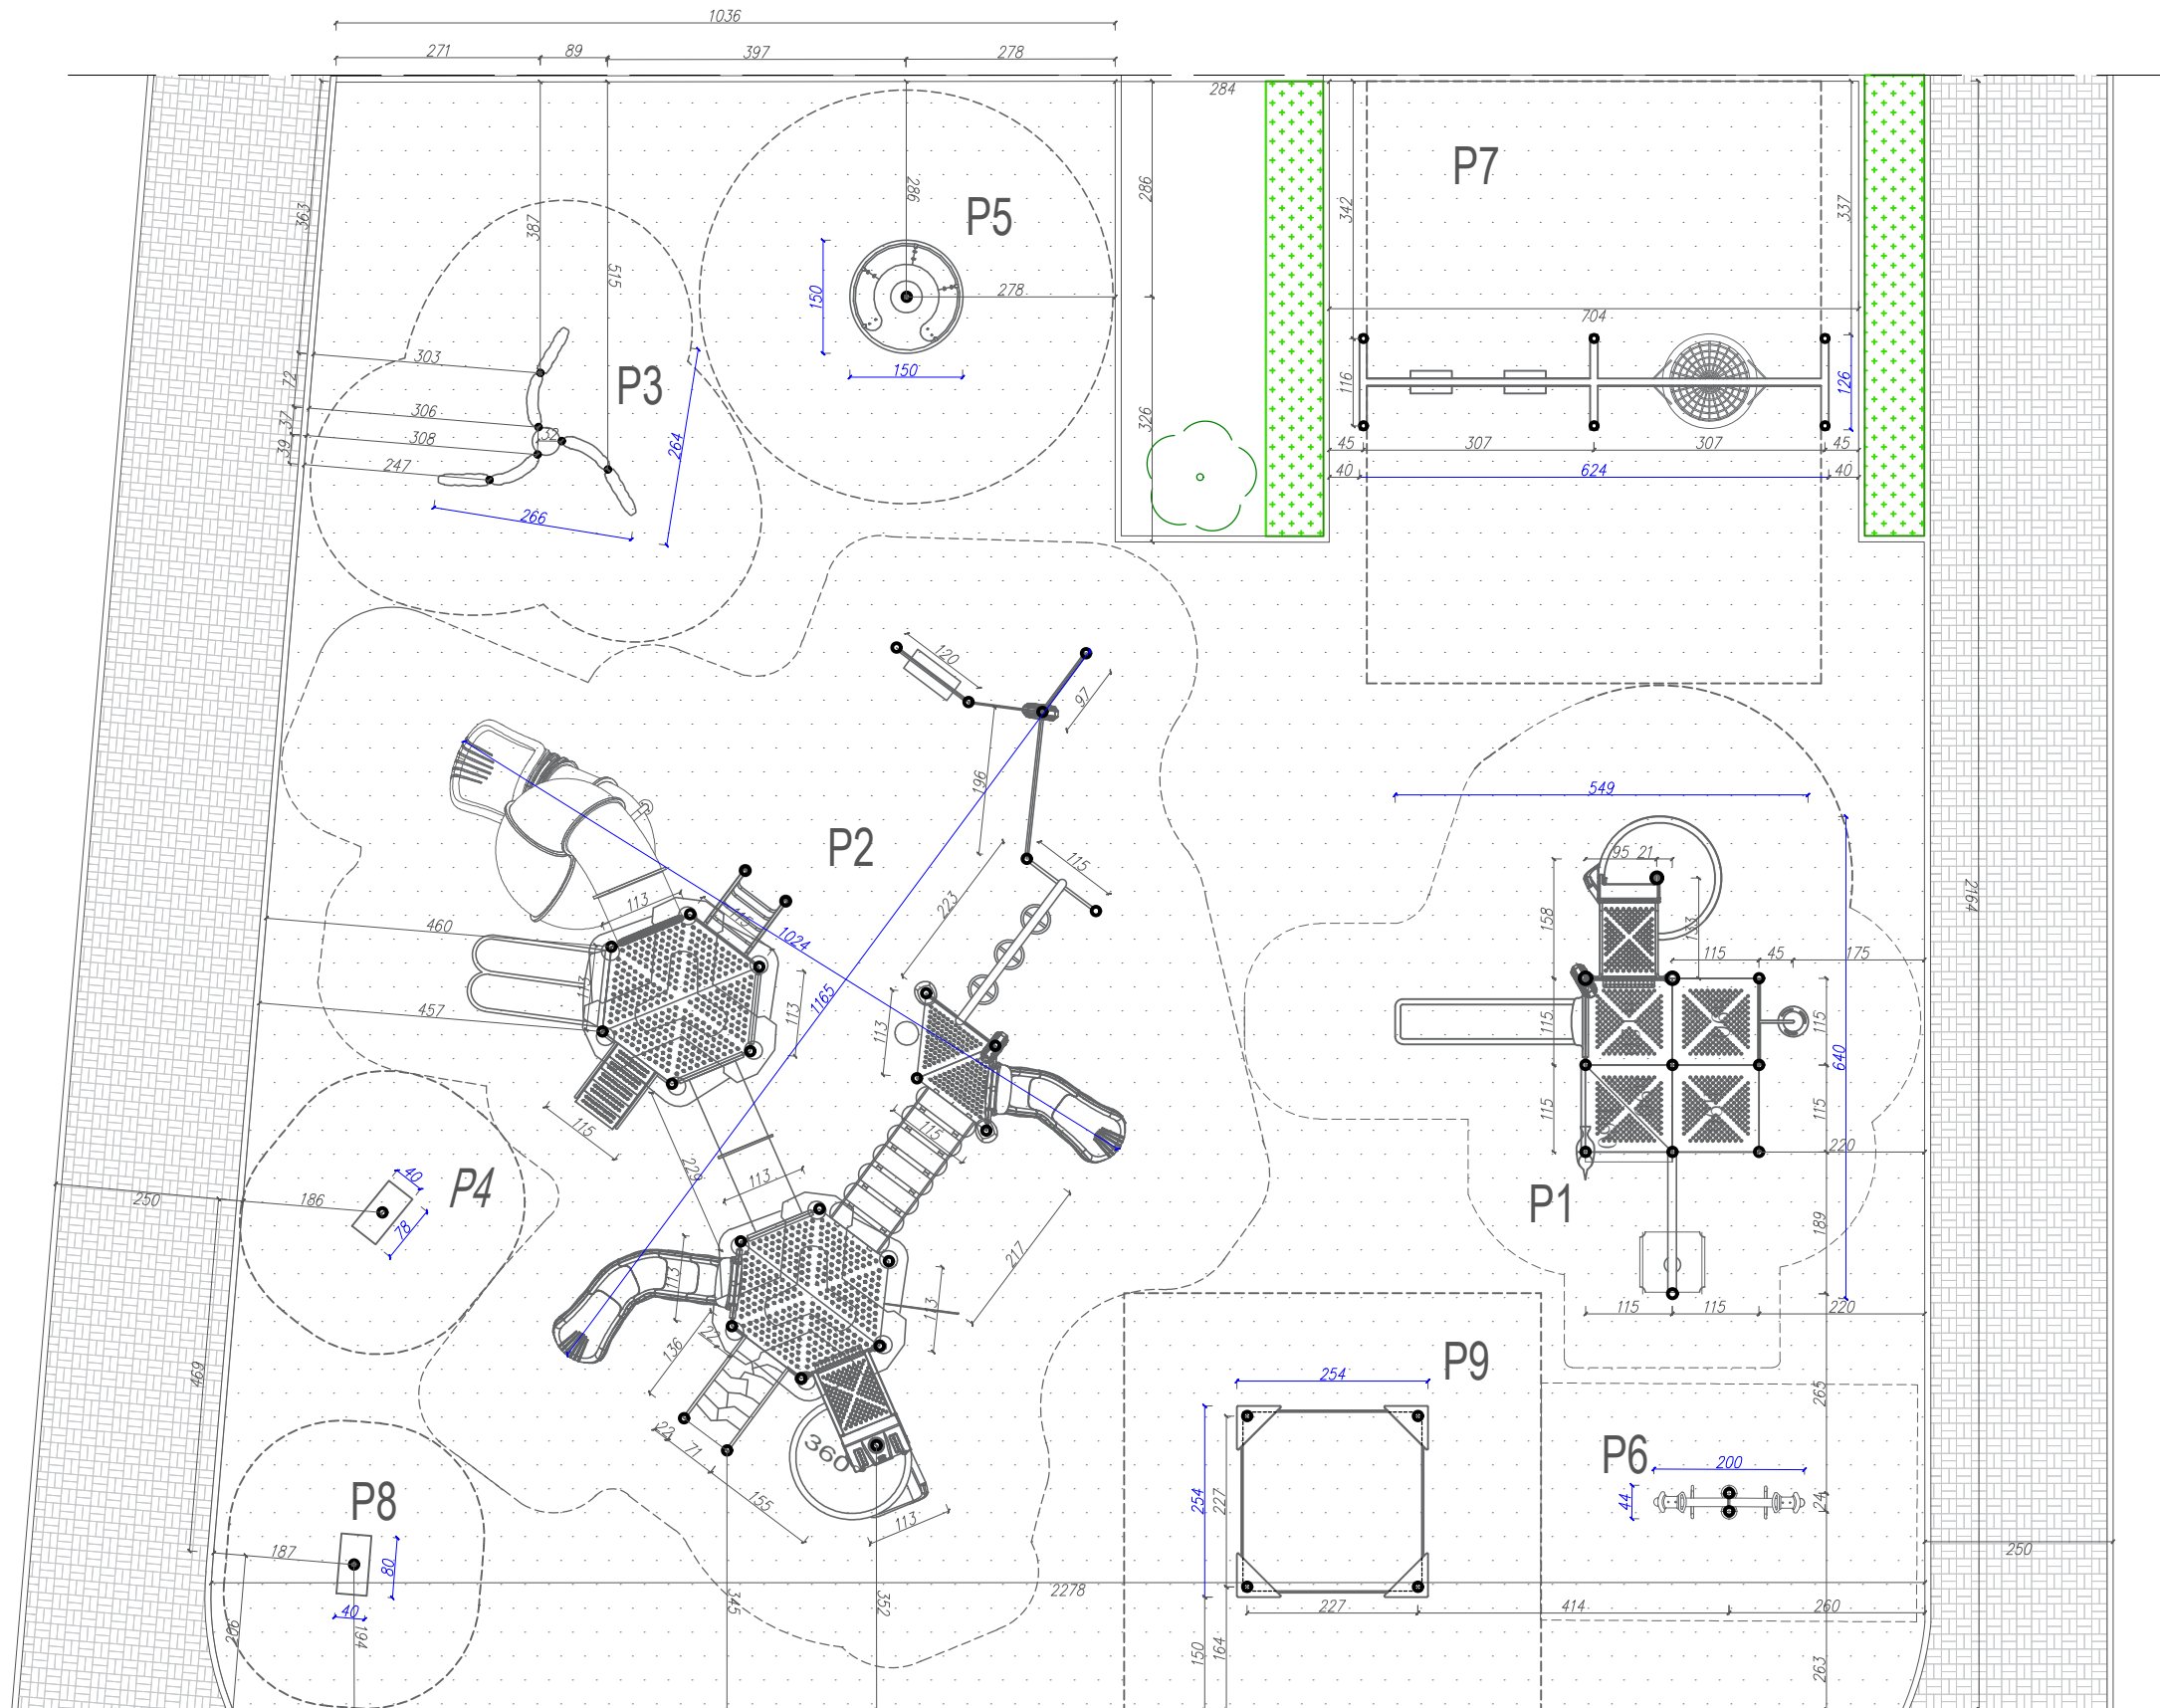

SPOSÓB POSADOWIENIA URZĄDZEŃ ZABWOWYCH

PREFABRYKAT BETONOWY BĘDĄCY ELEMENTEM ZESTAWU OBJĘTEGO CERTYFIKATEM DOSTARCZONY PRZEZ PRODUCENTA



LandLAB Architektura Krajobrazu  
32-050 Skawina, ul. Rynek 13a  
tel.: 502 210 430, projekty@landlab.pl

OBIEKT	PROJEKT ZAGOSPODAROWANIA TERENU REKREACYJNEGO "PLAC ZABAWOWO REKREACYJNY W KOSZTOWACH - MBO" W TYM: BIEŻNIA SŁUŻĄCYCH DO REKREACJI, OGRÓDZENIA H=1,8 M Z BRAMĄ I 4 FURTKAMI, BUDOWA OBIEKTÓW MAŁEJ ARCHITEKTURY W MIEJSCU PUBLICZNYM (LAWKI 25 SZT, KOSZE 5 SZT, STOJAKI ROWEROWE 6 SZT, TABLICE INFORMACYJNE 2 SZT, URZĄDZENIA ZABAWOWE 9 SZT, SIŁOWNIA NAPOWIETRZNA 9 SZT, ZESTAW DO ĆWICZEŃ "STREET WORKOUT" 1 SZT, STOLIKI DO SZACHÓW 2 SZT), BIEŻNIA SŁUŻĄCA DO REKREACJI "TOR DO GRY BOULE", BOISKO TRAWIASTE Z BRAMKI I PIŁKOCHWYTAMI H=5 M, BOISKO TRAWIASTE DO BADMINTONA Z SŁUPKAMI I SIATKĄ, GOSPODARKA DRZEWOSTANEM.	
LOKALIZACJA	MYSŁOWICE, KOSZTOWY DZ. NR 611/3, 1025/34, 2020/349	DATA MAJ 2019
INWESTOR	GMINA MIASTO MYSŁOWICE UL. POWSTAŃCÓW 1 41-400 MYSŁOWICE	
STADIUM	PROJEKT BUDOWLANY	SKALA 1:100
BRANŻA	ARCHITEKTURA	NR RYSUNKU A1.4
TEMAT RYSUNKU	DETAL 4: MIEJSCE ZABAW	
PROJEKTANT	mgr inż. arch. kraj. Katarzyna Wątor-Kmiało	