



schemat kolorystyki nawierzchni boiska (nr 2)
- boisko wielofunkcyjne

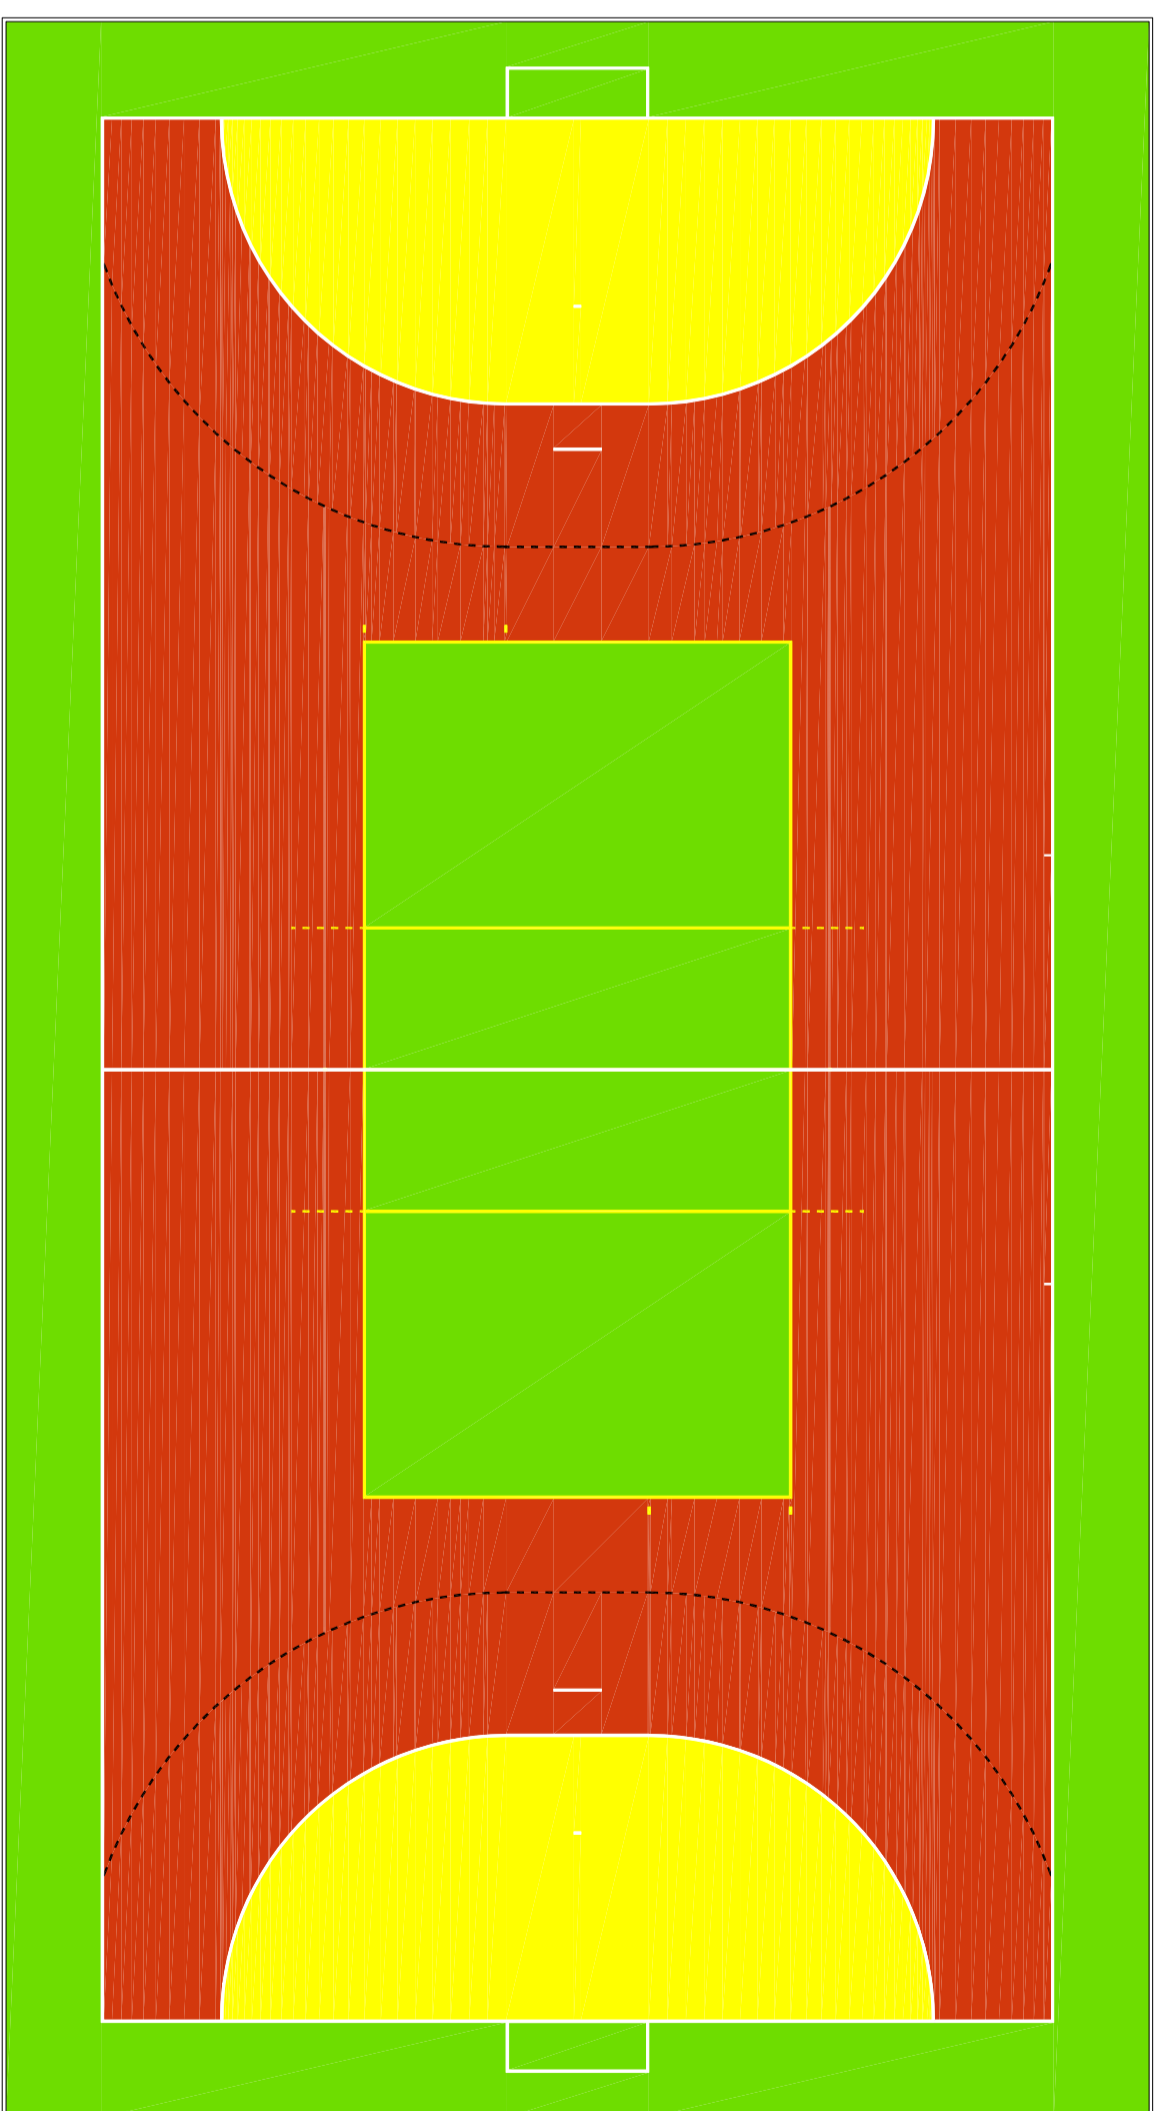

schemat kolorystyki nawierzchni boiska (nr 1)
- boisko wielofunkcyjne

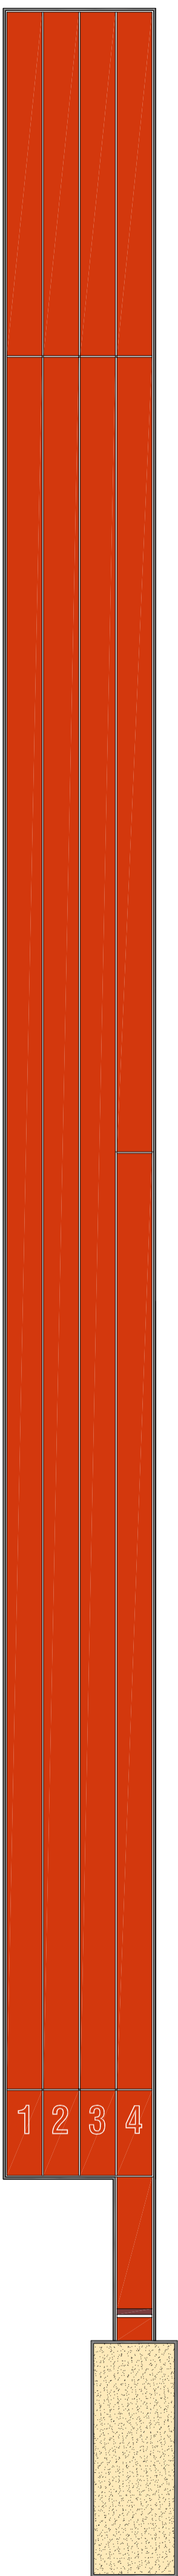

schemat kolorystyki nawierzchni:
- bieżni (nr 3)
- toru do skoku w dal (nr 4)

		Mysłowice ul. Powstańców 4 tel. 032/223 70 60		
temat projektu:	Modernizacja i budowa boisk przy SP nr 17 w Mysłowicach			
inwestor:	Gmina Miasto Mysłowice, ul. Powstańców 4, 41-400 Mysłowice			
adres inwestycji:	Mysłowice, ul. PCK 209B; dz. nr 2666/79; 2026/76; 2021/76; 2016/73			
nazwa rysunku:	SCHEMAT KOLORYSTYKI NAWIERZCHNI BOISKA (NR 1), BOISKA (NR 2) ORAZ BIEŻNI (NR 3) I TORU DO SKOKU W DAL (NR 4)			skala 1:150
				nr rys. 6
zespół projektowy:	imię:	nazwisko:	specjalność:	nr upr. bud. :
		Dariusz Monka	arch.	SW-23/2006
		Łukasz Łonda	arch.	
			arch.	
		konstr.		
				data: październik 2017