


szerokość linii - 50mm
 kolor: wg rysunku kolorystyki

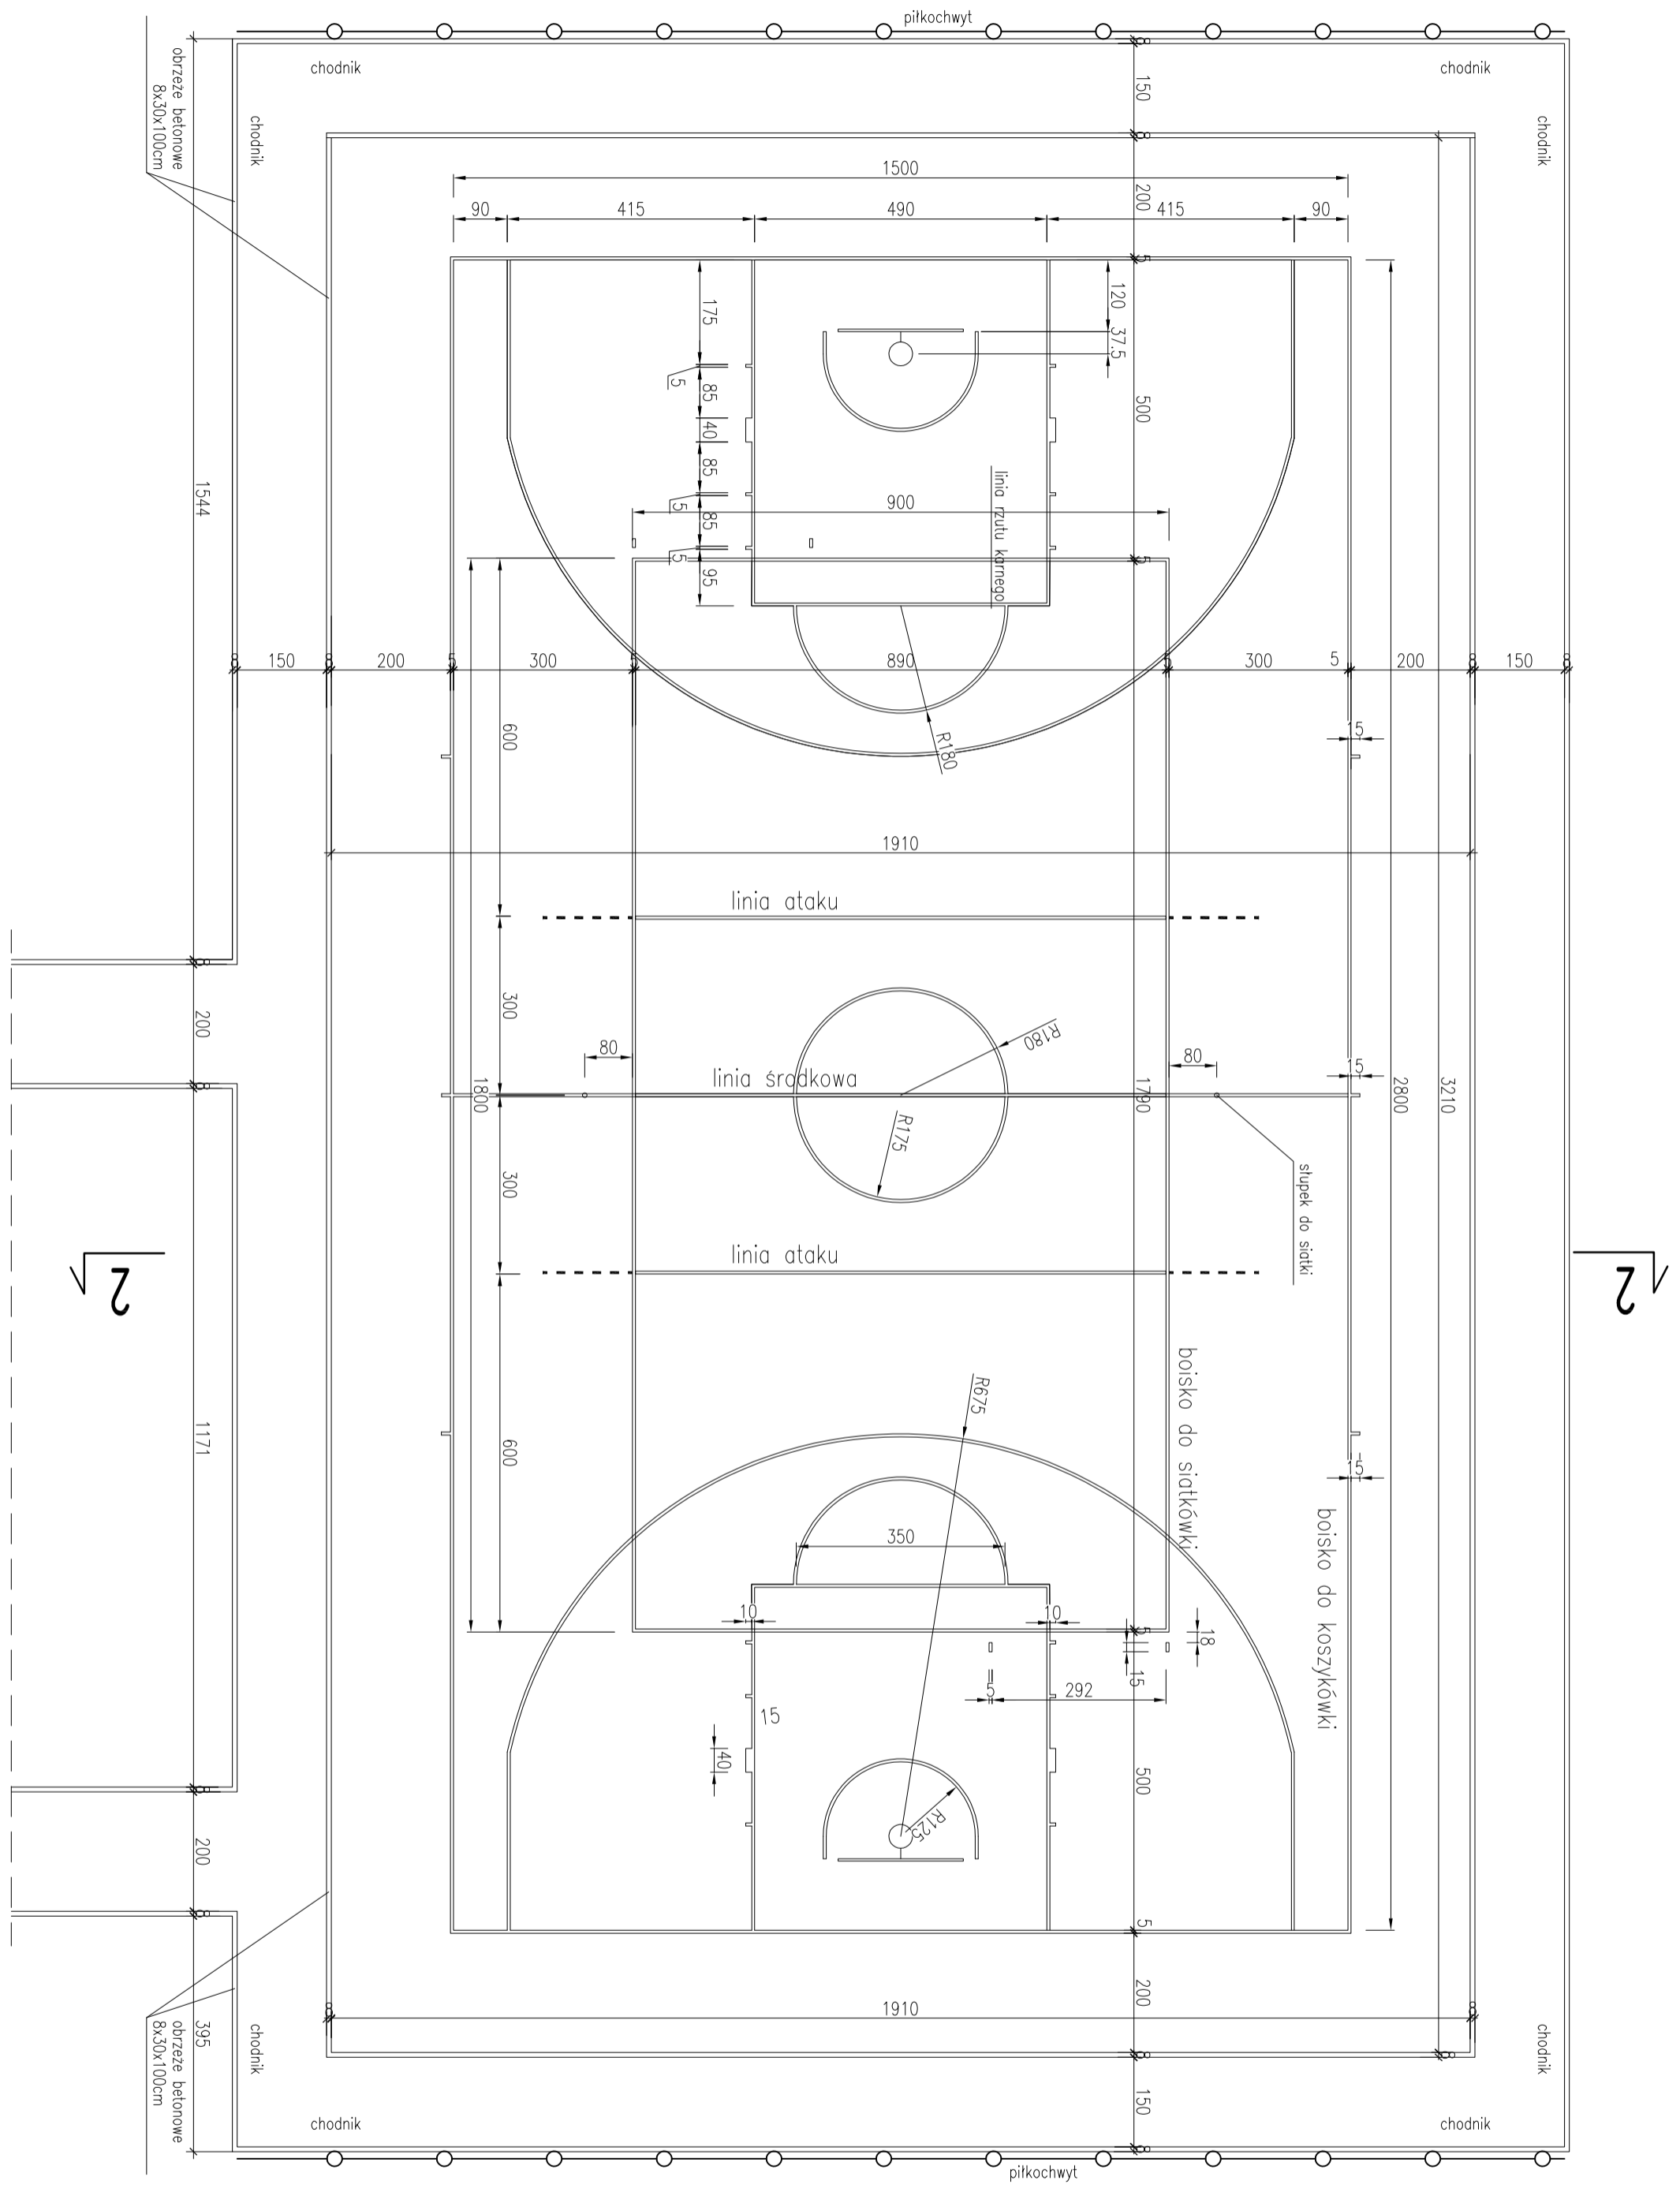

ArchiPLUS BIURO PROJEKTÓW Mysłowice ul. Powstańców 4 tel. 032/223 70 60										
temat projektu:	Budowa dwóch boisk, bieżni, piłkochwytów oraz elementów małej architektury przy SP nr 17 w Mysłowicach									
inwestor:	Gmina Miasto Mysłowice, ul. Powstańców 4, 41-400 Mysłowice									
adres inwestycji:	Mysłowice, ul. PCK 209B; dz. nr 2666/79; 2026/76; 2021/76; 2016/73									
nazwa rysunku:	UKŁAD FUNKCJONALNY BOISKA (NR 2)				skala 1:100					
					nr rys. 4					
zespół projektowy:	imię:	Dariusz Mońka	specjalność:	arch.	nr upr. bud.:	SW-23/2006	podpis:		data:	
		Lukasz Landa		arch.						
				inst.						
				konstr.						
									październik 2017	